

Codi Segur de Verificació: 7c53e3b9-bb68-4ba4-bac8-idea1586f249
Origen: Administració
Identificador document original: ES_L01170221_2021_8424449
Data d'impressió: 17/05/2021 09:29:48
Pàgina 1 de 1

SIGNATURES
Cap signatura aplicada



AJUNTAMENT DE LA BISBAL D'EMPORDÀ

REDACCIÓ DEL DOCUMENT:
LAURA VERGARA TARRÉS

TÍTOL DEL PROJECTE:
SUSPENSIO LICÈNCIES ZONA CAP

DELMITACIÓ ÀMBIT CADASTRE E/1/1000




DELMITACIÓ ÀMBIT PDUIM E/1/1000

DATA: FEBRER 2021

ESCALA: 1:50

PLANO: DELIMITACIÓ ÀMBIT

Nº PLANO: 01

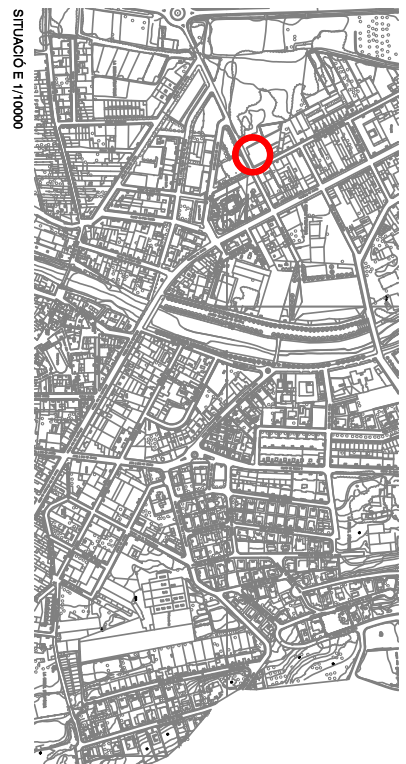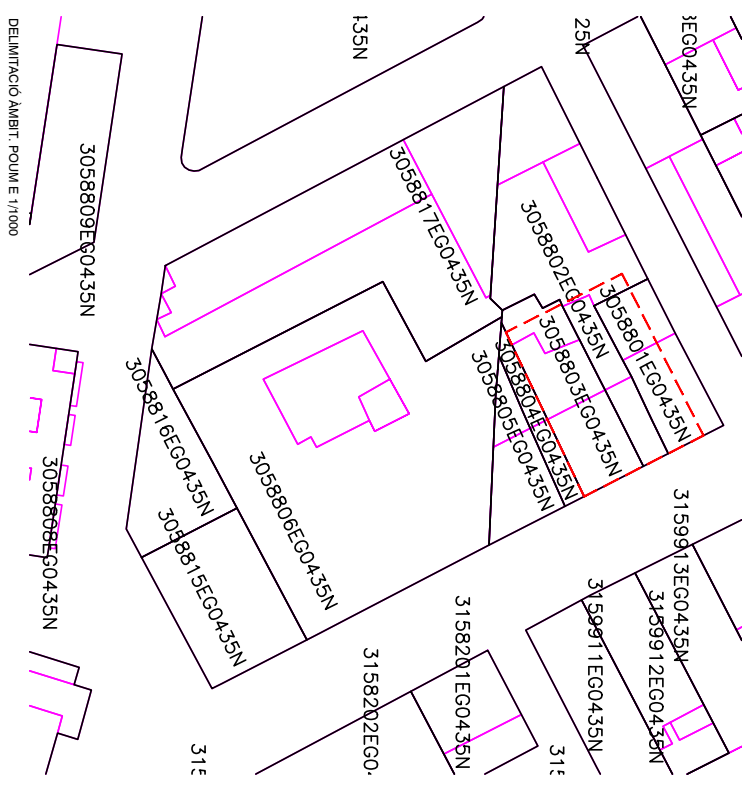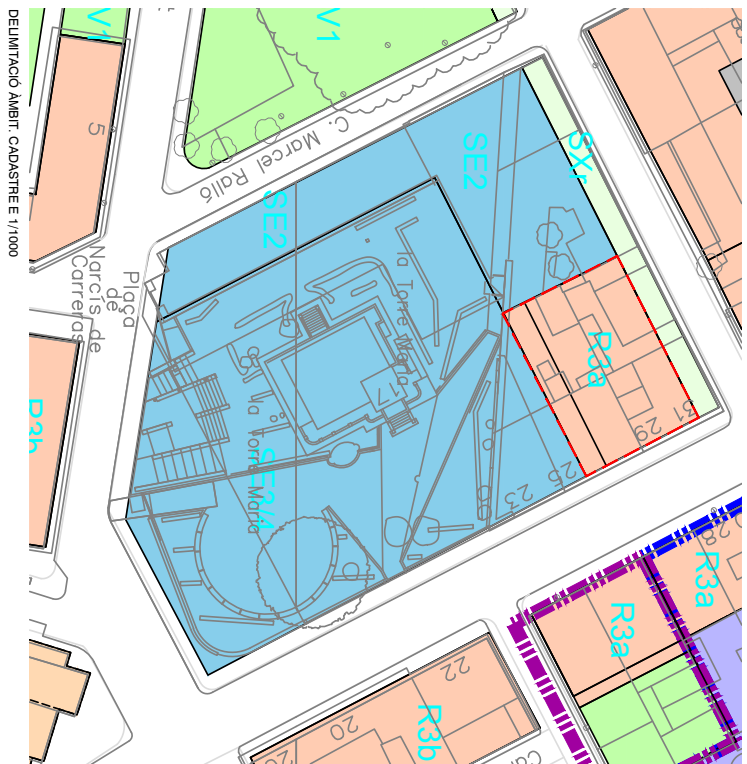

SITUACIÓ E/1/10000

- DESCRIPCIÓ:**
- SUPERFÍCIE ÀMBIT SUSPENSIO DE LICÈNCIES 54480 M2
 - FINQUES AFECTADES
 - C Argueta 31 3058801EG0435N00118M
 - C Argueta 29 3058802EG0435N00117M
 - C Argueta 27 3058803EG0435N00115M